

612.D0




徕拓勘测规划设计有限公司



2023年11月数字化测试图
2000国家大地坐标系
1985国家高程基准
2007年版国家计算机绘图

SQ2023-563号宗地勘测定界图

3689.39-604.17

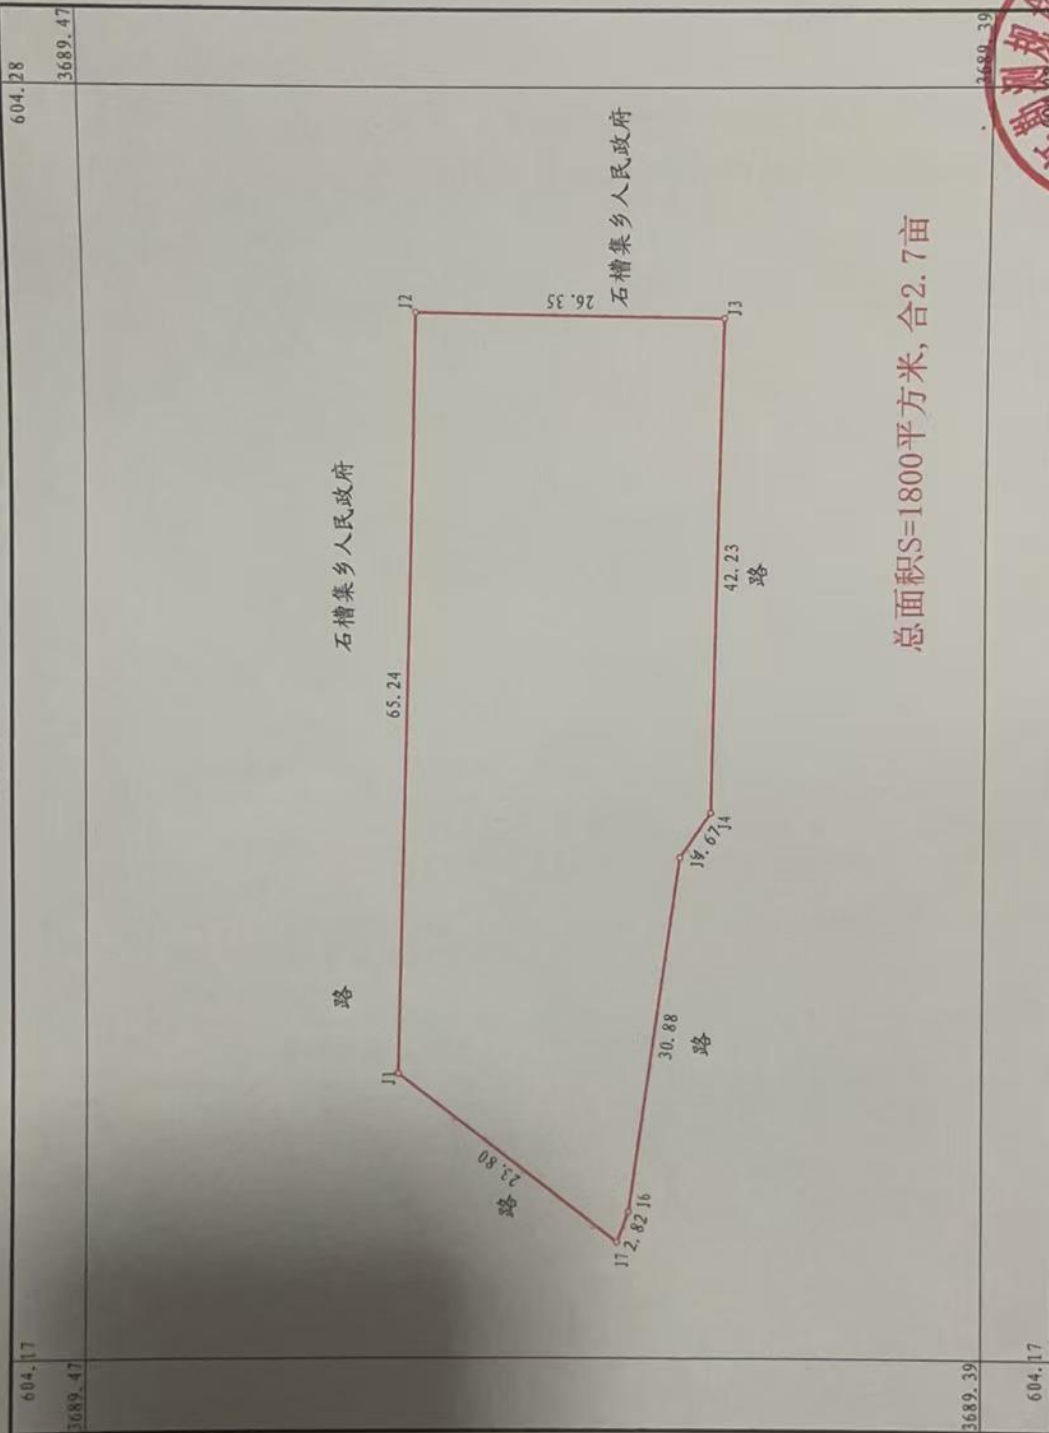

总面积S=1800平方米,合2.7亩

1: 500


2024年01月数字化测图
2000国家大地坐标系
1985国家高程基准

徕拓勘测规划设计有限公司




SQ2024-33号宗地勘测定界图


3700.294-38597.989

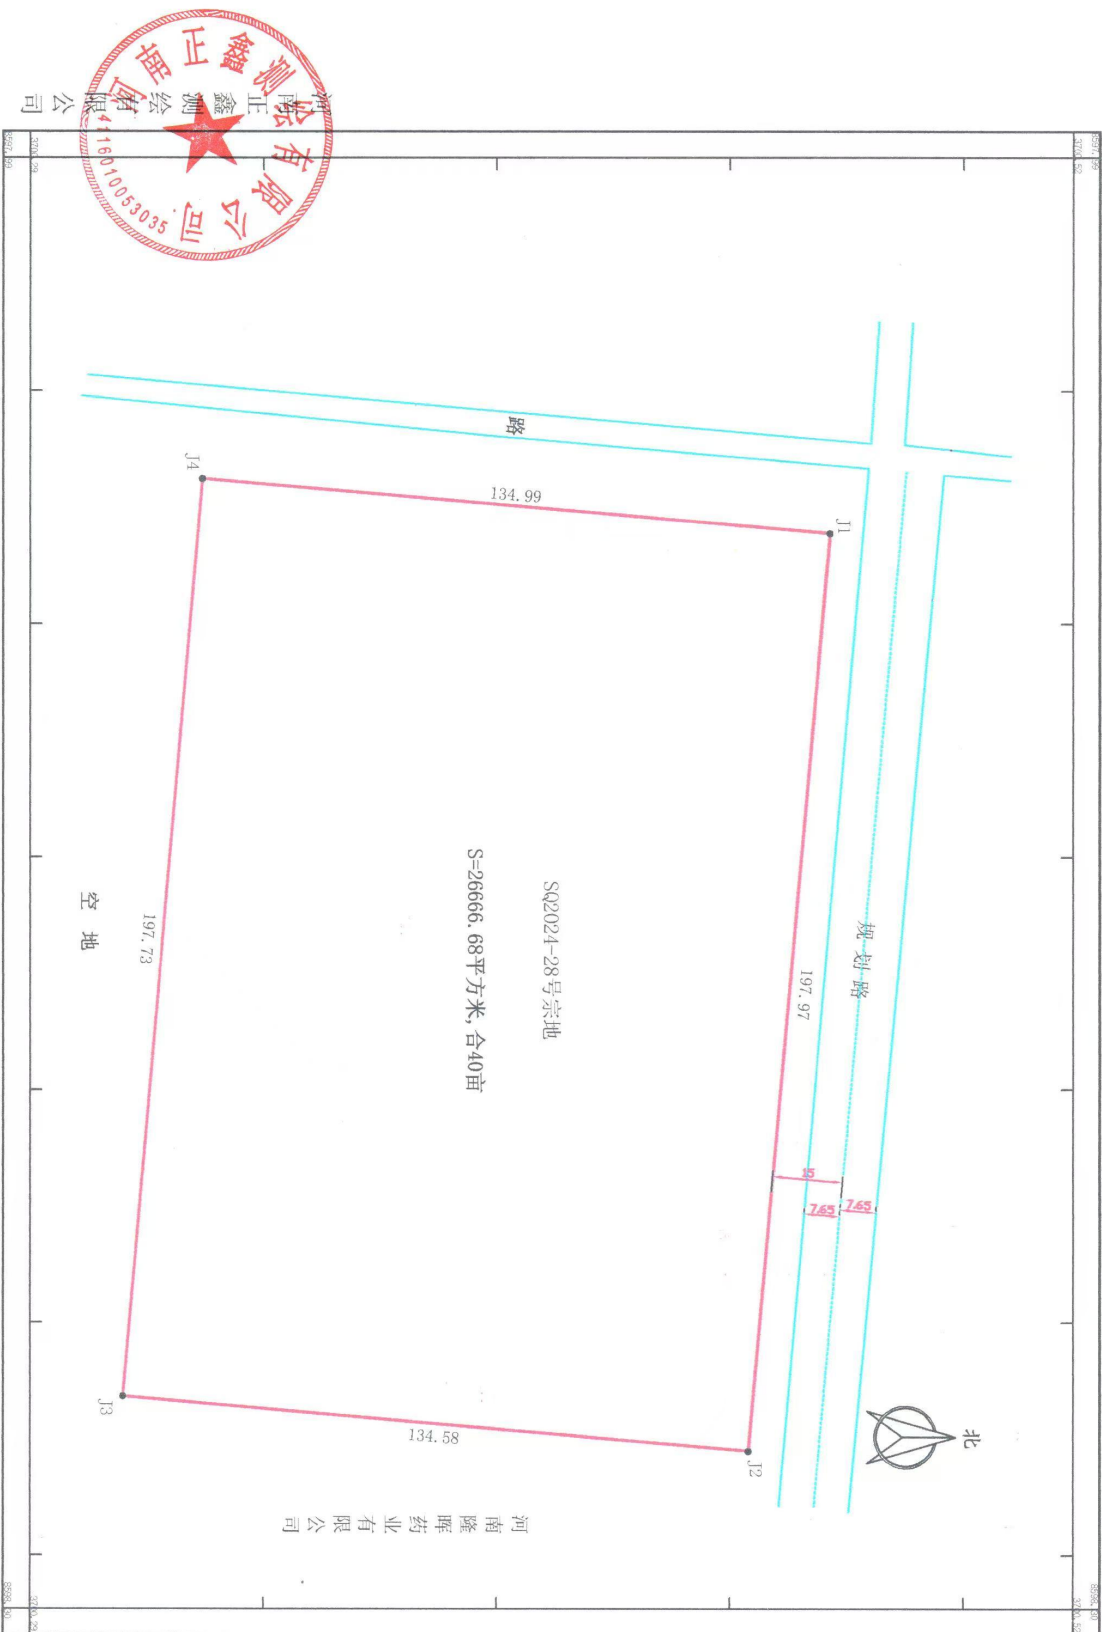

SQ2024-34号宗地位置图
3700.642-38598.816

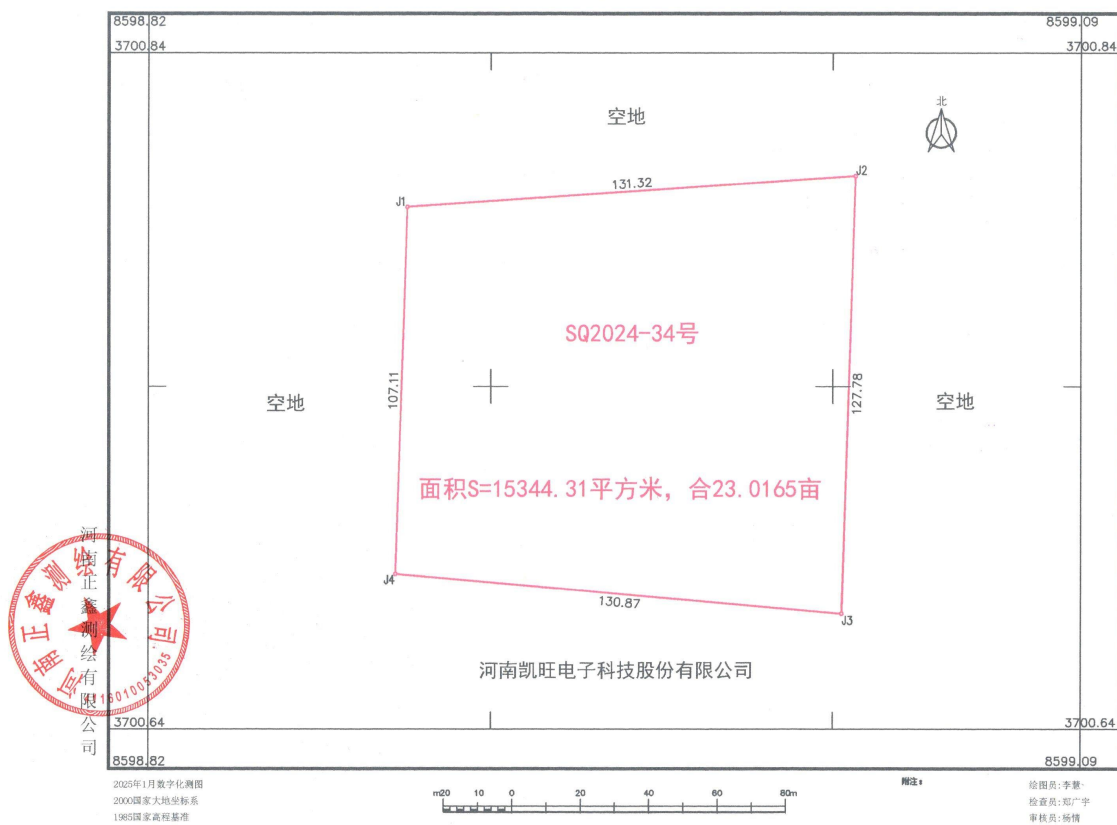

3697. 19-598. 90

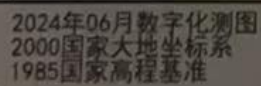

1: 500




SQ2022-94号宗地位置图

3701.424-601.229



河南徕拓勘测规划设计有限公司

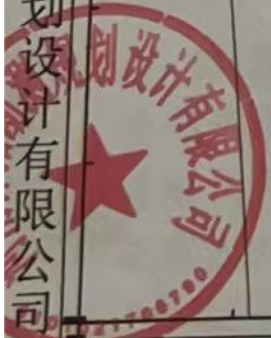


2000国家大地坐标系



制图
审核

SQ2023-308号宗地勘测定界图

3697.20-598.79

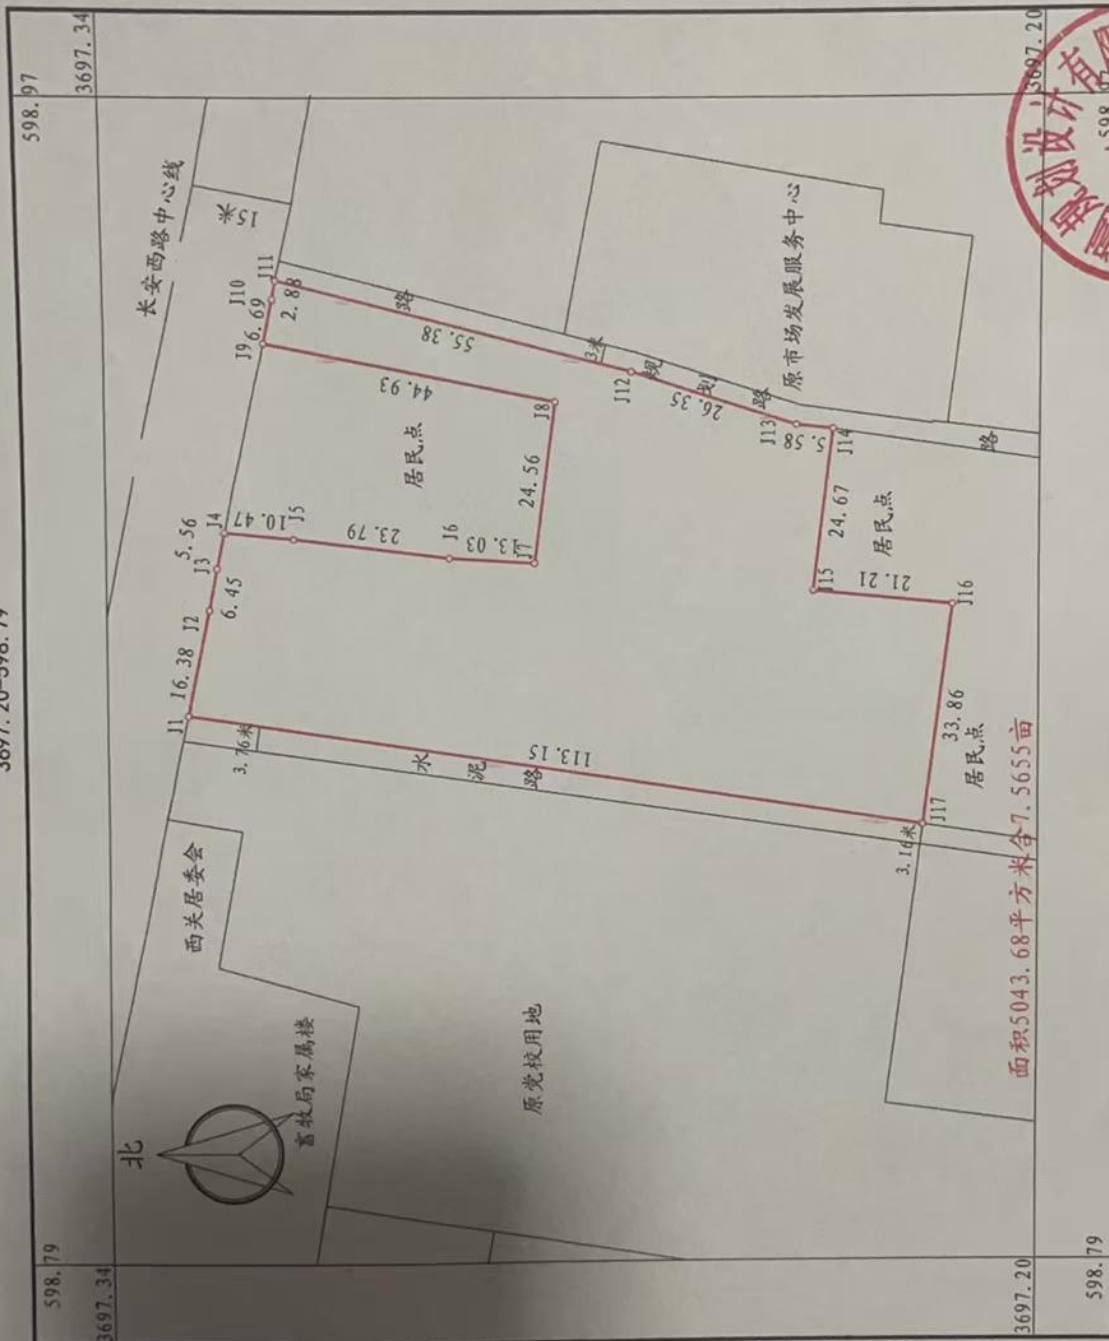

徕拓勘测规划设计有限公司



2024年06月数字化测图
2000国家大地坐标系
1985国家高程基准

1:1000

测量员:罗荣伟
绘图员:王方志
检查员:彭俊

SQ2023-101号勘测定界图

3678.90-603.50



徕拓勘测规划设计有限公司


2023年08月数字化测图
2000国家大地坐标系
1985国家高程基准
2007年版图式计算机绘图

1:1500



SQ2023-119号宗地勘测定界图

3670.62-612.12

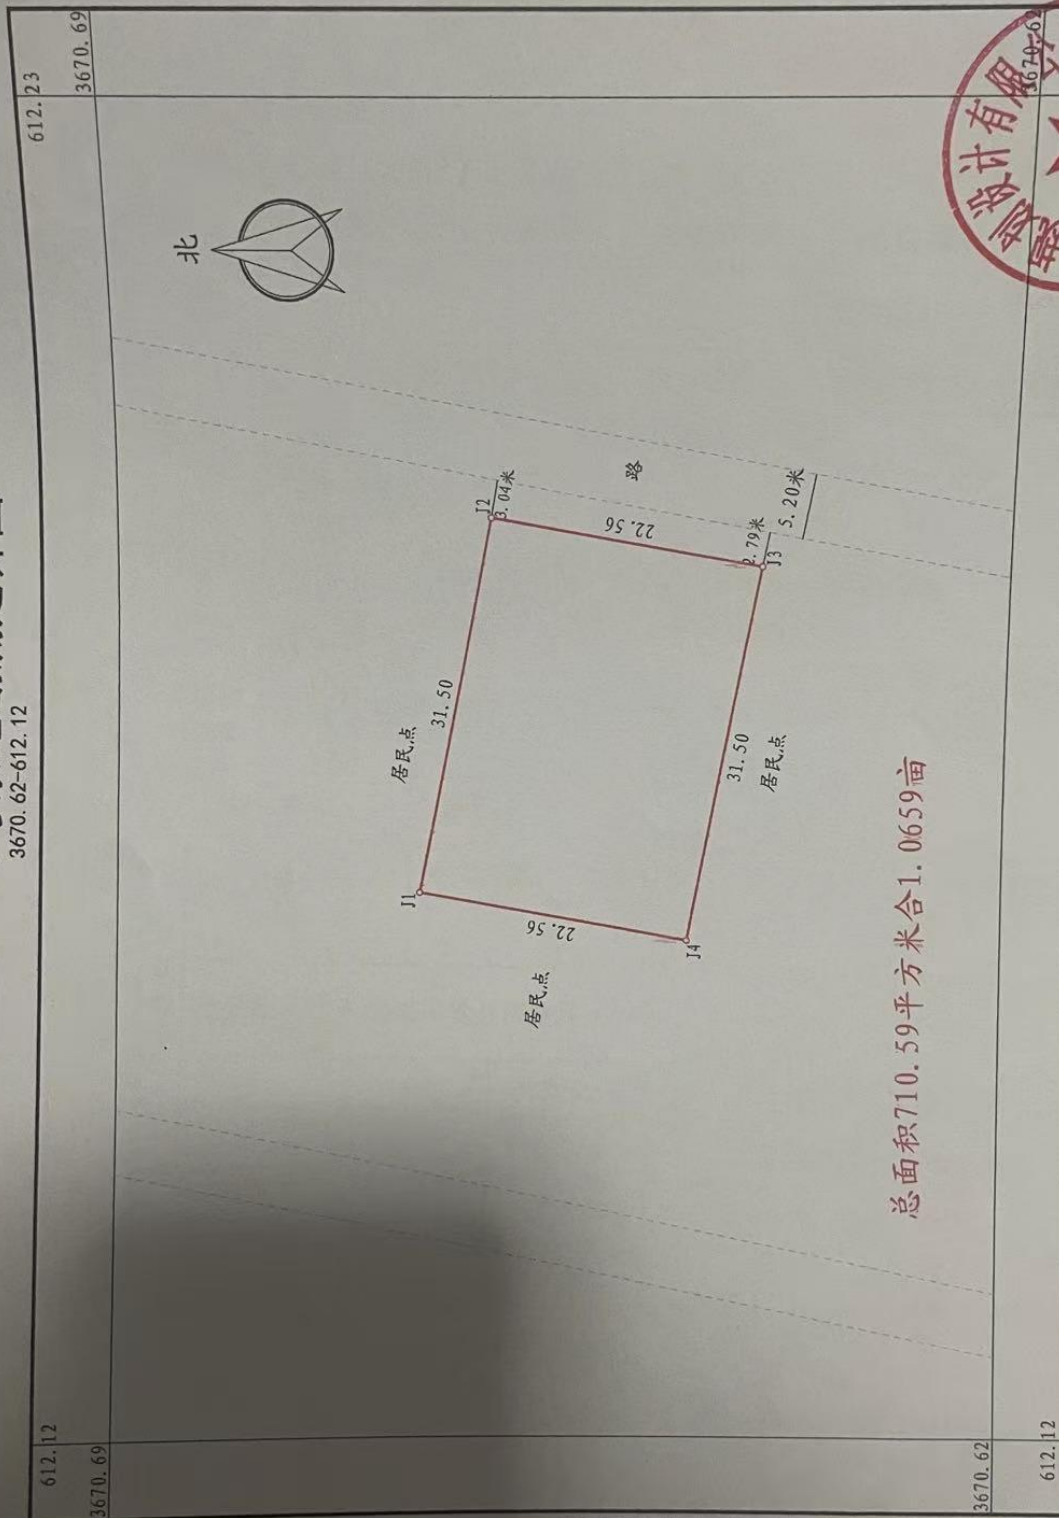

总面积710.59平方米合1.0659亩

2023年10月数字化测图
2000国家大地坐标系
1985国家高程基准
2007年版图式计算机绘图


1:500



徕拓勘测规划设计有限公司

SQ2023-126号宗地勘测定界图

3694.47-600.02

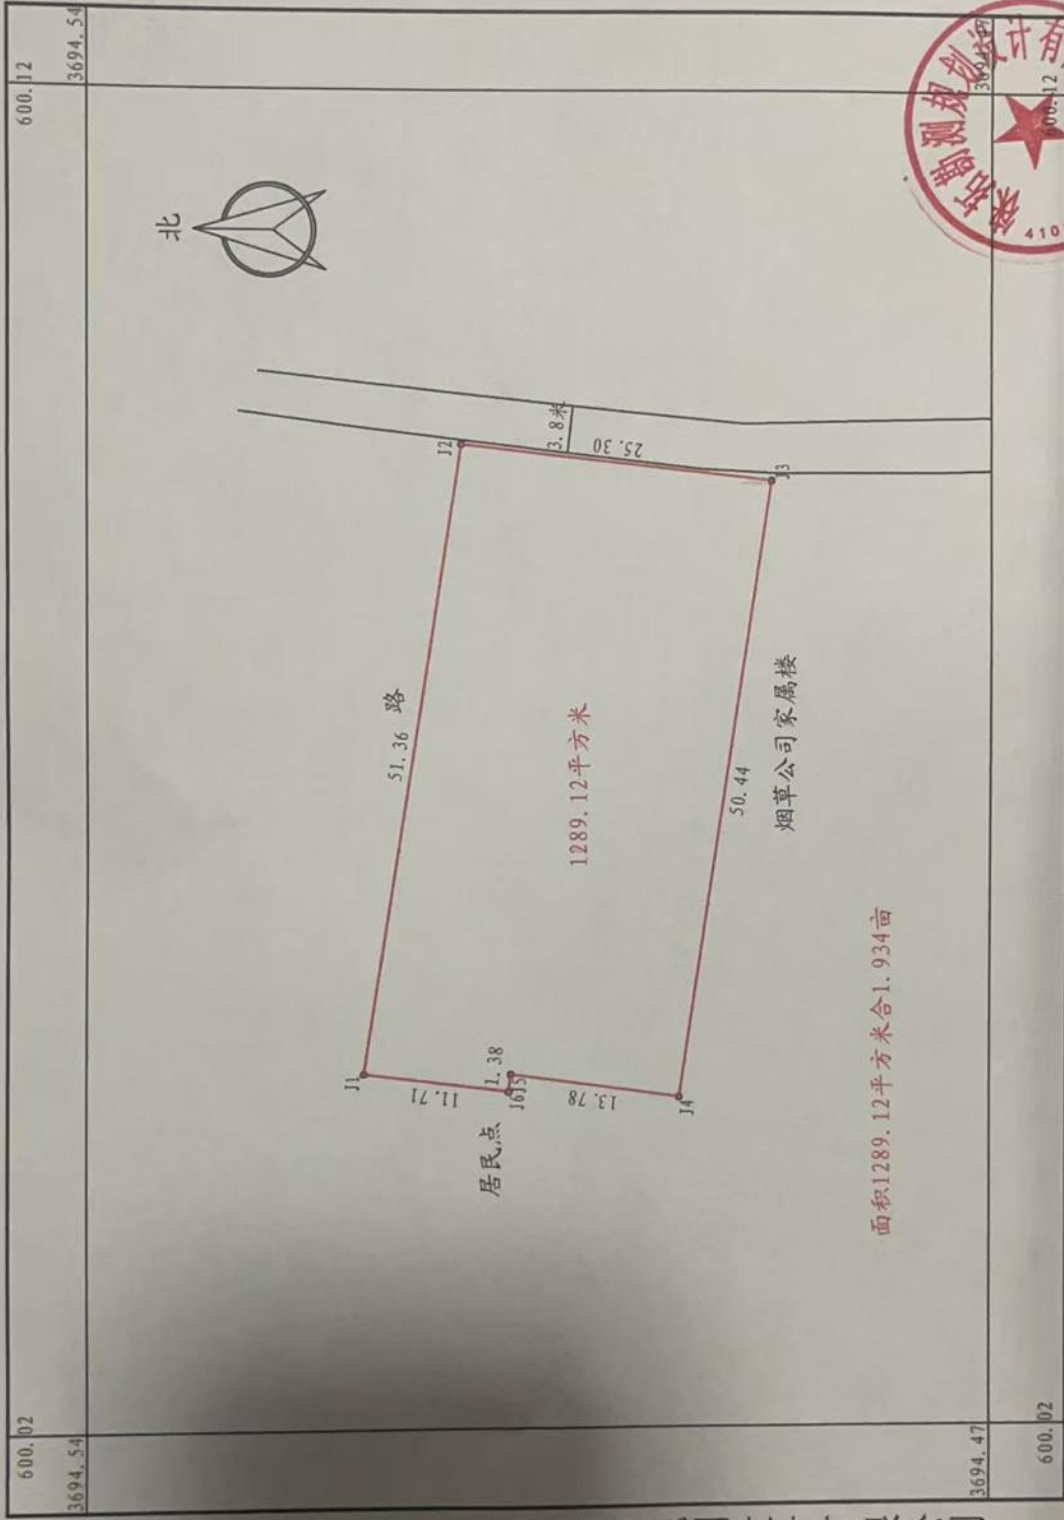

面积1289.12平方米合1.934亩

2023年10月数字化测图
2000国家大地坐标系
1985国家高程基准
2007年版图式计算机绘图

1:500

测量员: 罗荣伟
绘图员: 王方志
检查员: 彭俊

徕拓勘测规划设计有限公司


3692, 30-602, 31



1:500



3699.78-613.33

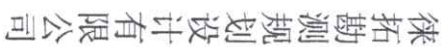


1:1000

测量员: 罗荣伟
绘图员: 王方志
检查员: 彭俊

SQ2024-23号勘测定界图

3698.72-38602.17

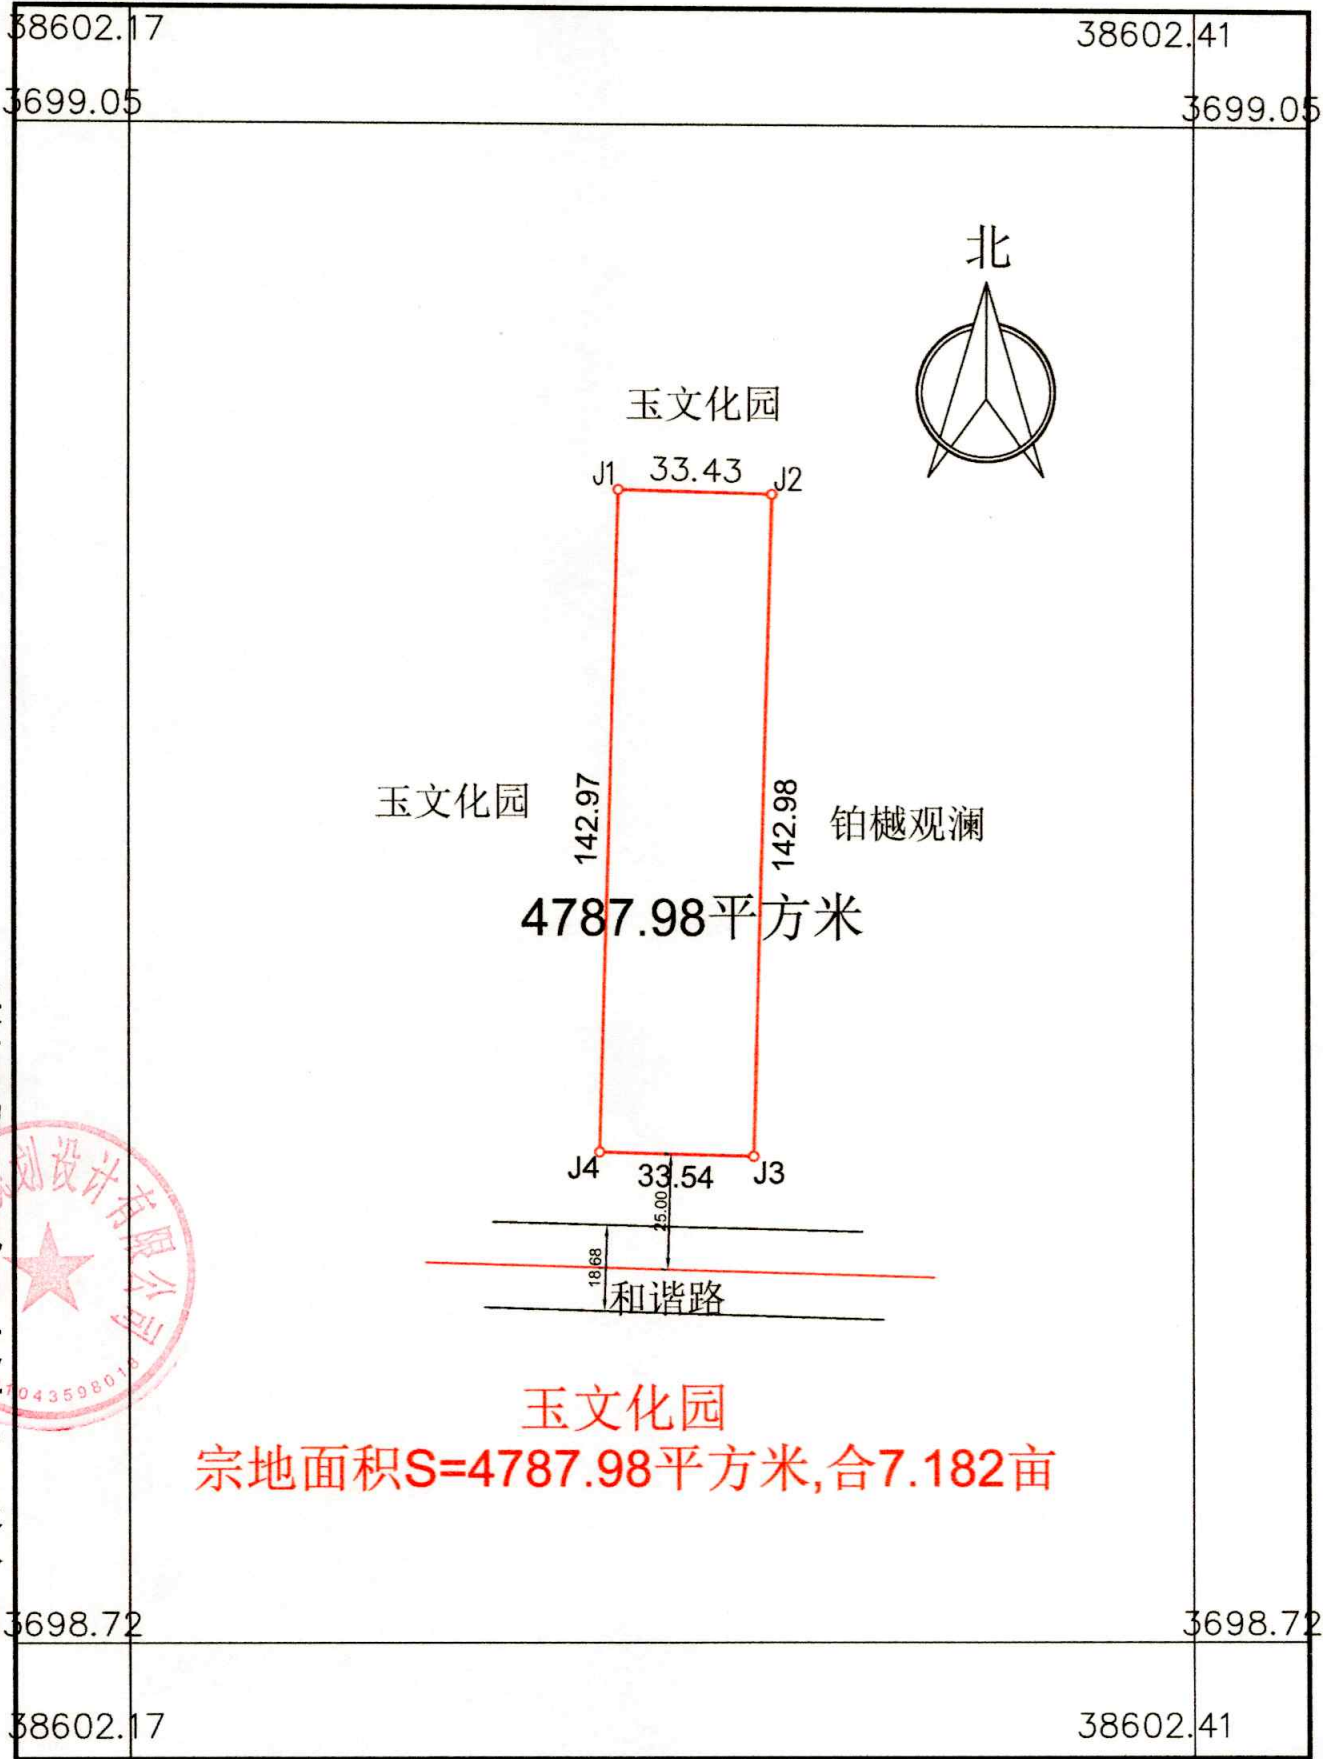

徕拓勘测规划设计有限公司

2024年11月数字化测图
2000国家大地坐标系
1985国家高程基准
2007年版图式计算机绘图

1:2000

测量员: 余家豪
绘图员: 王方志
检查员: 徐文超